


LEGENDA

- • • • • VIE DI ESODO STUDENTI E PERSONALE SCOLASTICO (L=1.50 m)
- EDIFICIO OGGETTO DEGLI INTERVENTI
- AREE DI CANTIERE DELIMITATE PER TUTTA LA DURATA DEI LAVORI
- DELIMITAZIONI AREE DI CANTIERE
- STALLI TEMPORANEI SOSTA MEZZI PERSONALE SCOLASTICO

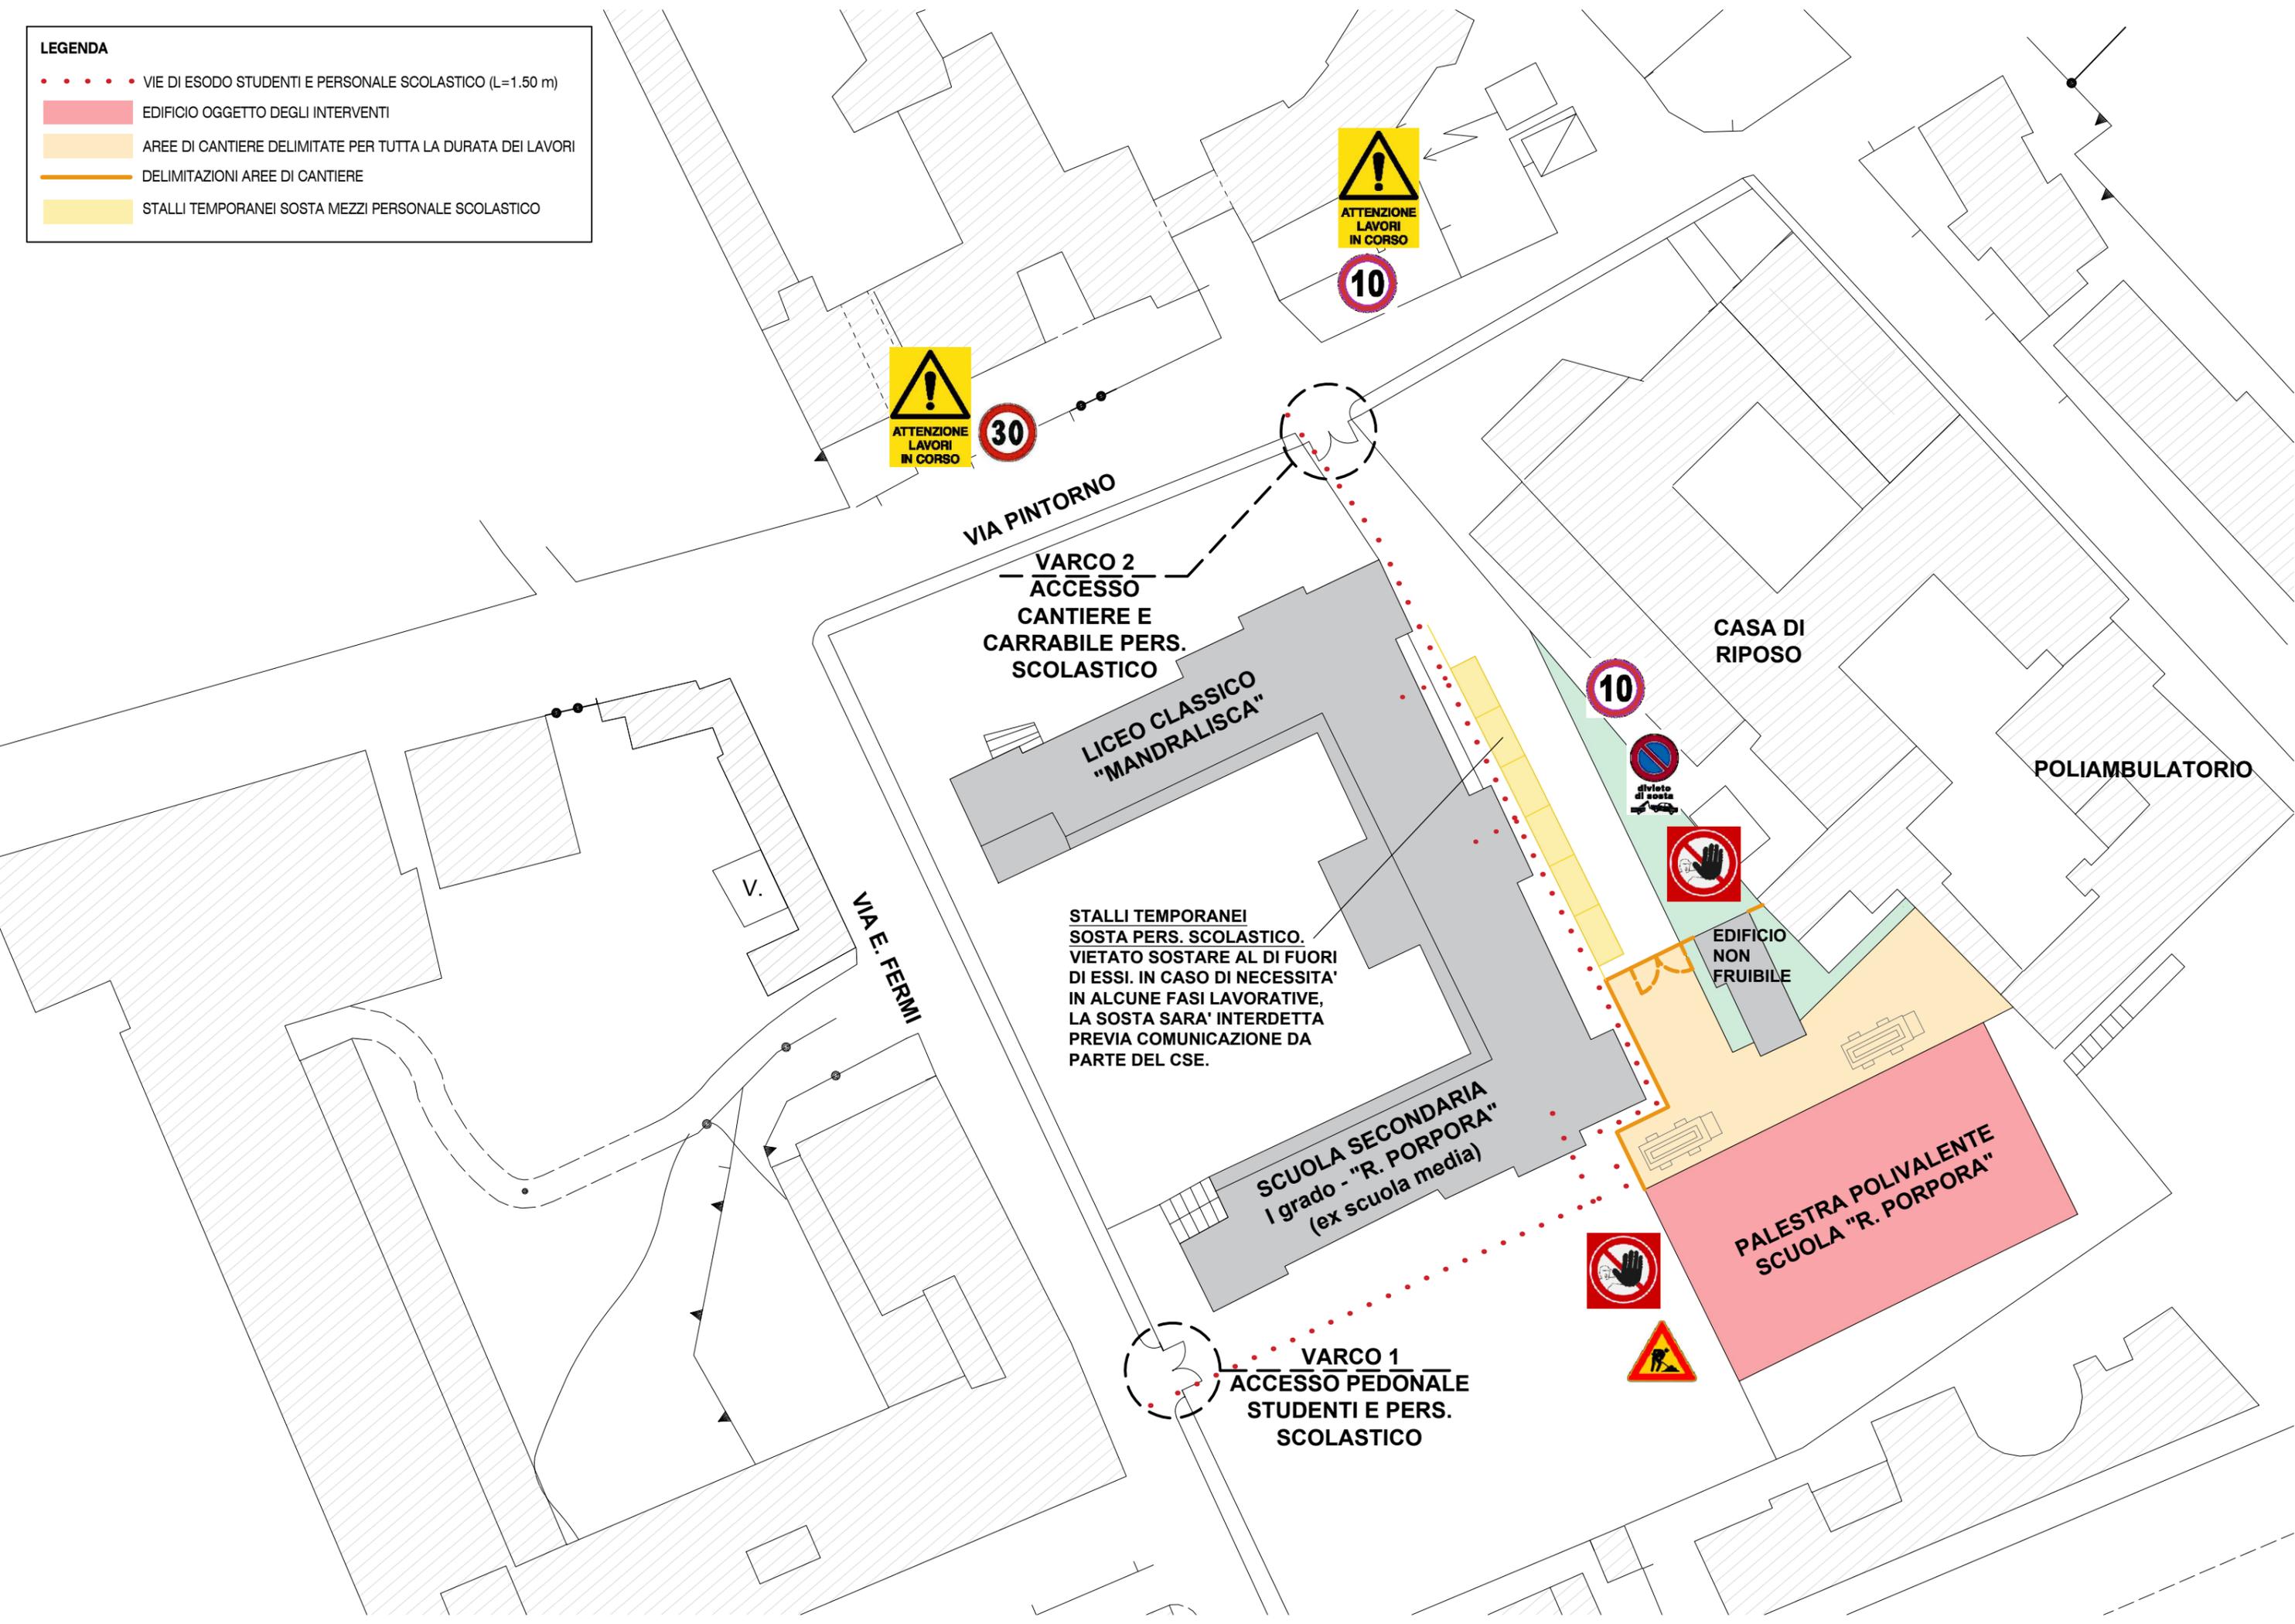

VIA PINTORNO

VARCO 2
ACCESSO
CANTIERE E
CARRABILE PERS.
SCOLASTICO

LICEO CLASSICO
"MANDRALISCA"

CASA DI
RIPOSO

POLIAMBULATORIO

VIA E. FERMI

STALLI TEMPORANEI
SOSTA PERS. SCOLASTICO.
VIETATO SOSTARE AL DI FUORI
DI ESSI. IN CASO DI NECESSITA'
IN ALCUNE FASI LAVORATIVE,
LA SOSTA SARA' INTERDETTA
PREVIA COMUNICAZIONE DA
PARTE DEL CSE.

EDIFICIO
NON
FRUIBILE

SCUOLA SECONDARIA
I grado - "R. PORPORA"
(ex scuola media)

PALESTRA POLIVALENTE
SCUOLA "R. PORPORA"

VARCO 1
ACCESSO PEDONALE
STUDENTI E PERS.
SCOLASTICO